


PRANTA ALTA

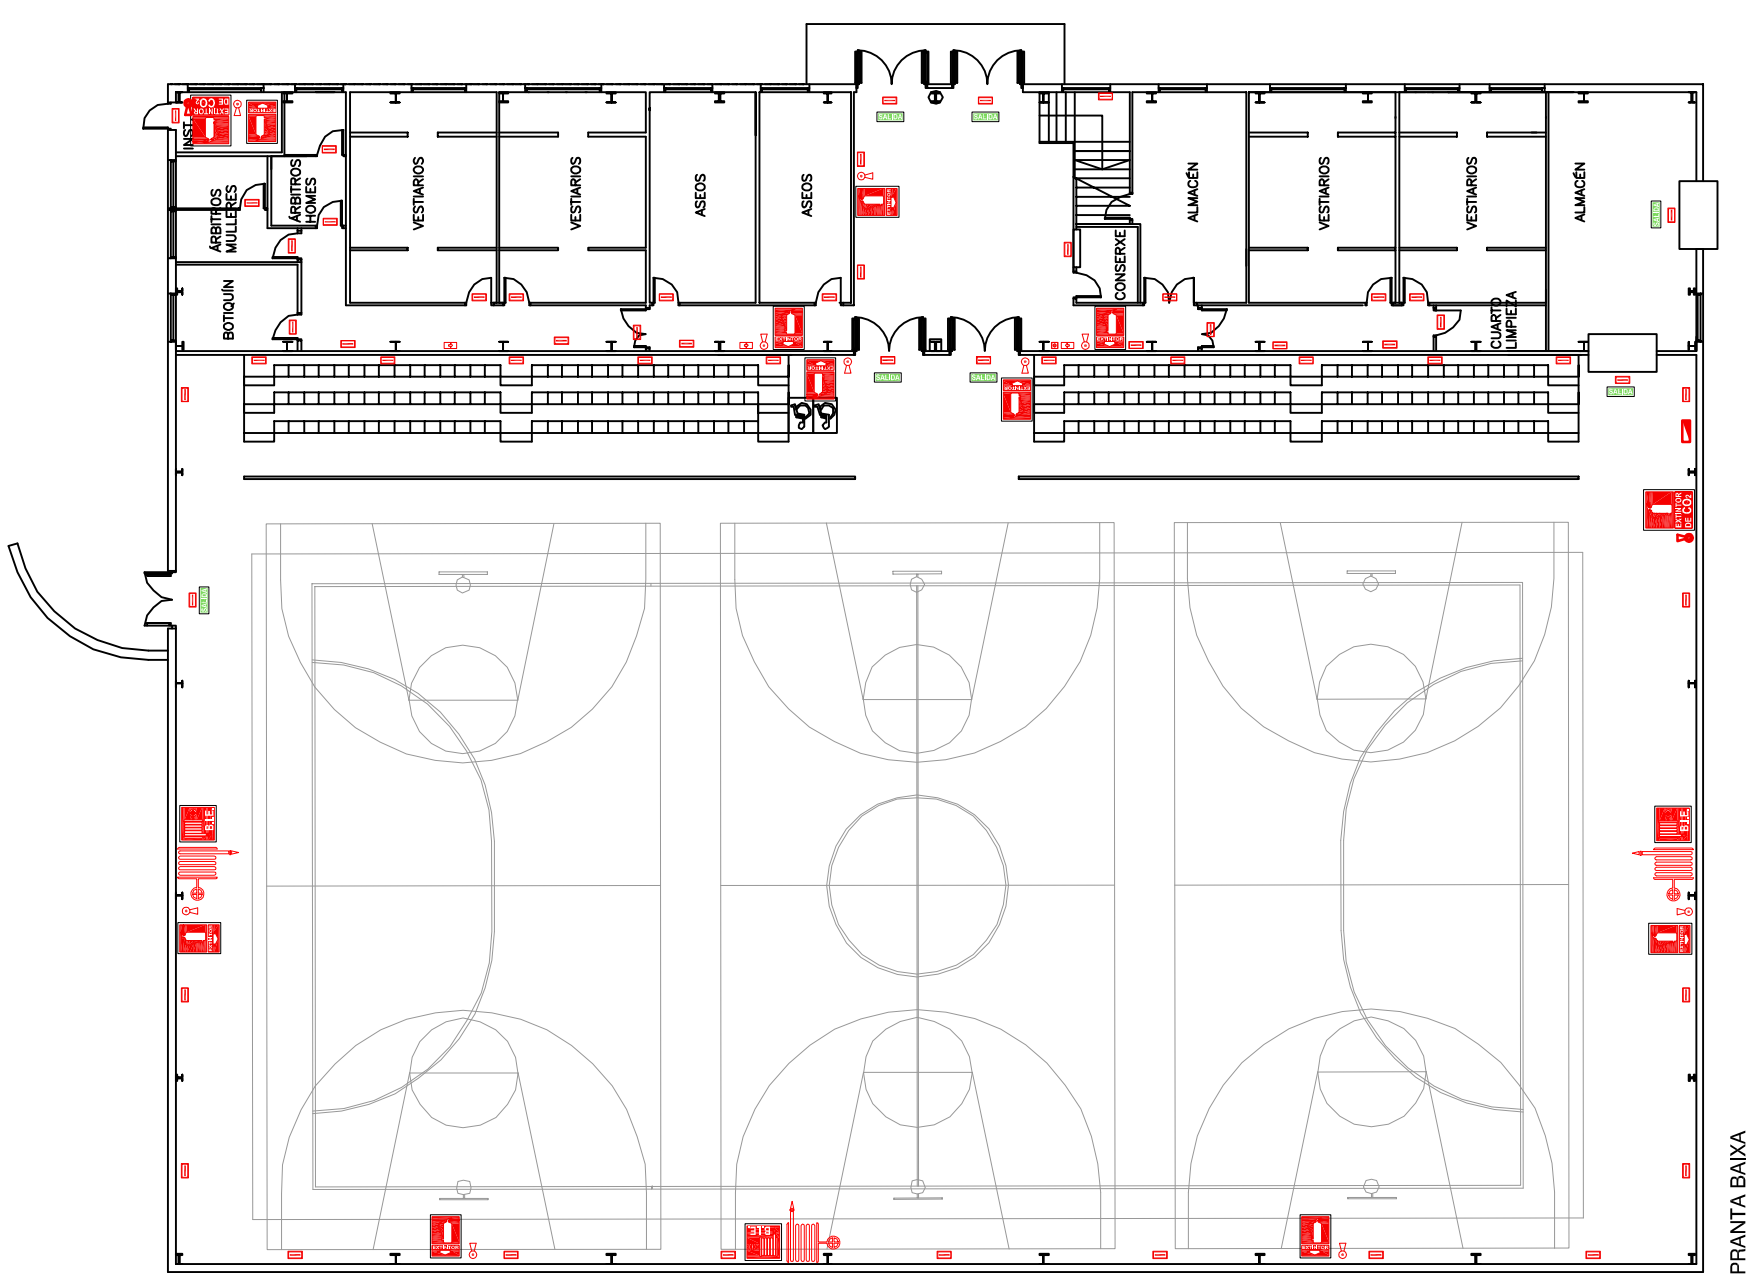

PRANTA BAIXA

PABELLÓN POLIDEPORTIVO EN SANTA ICÍA

Localización:  
SANTA ICÍA, NARÓN

CONCELLO DE NARÓN

E 1/250